
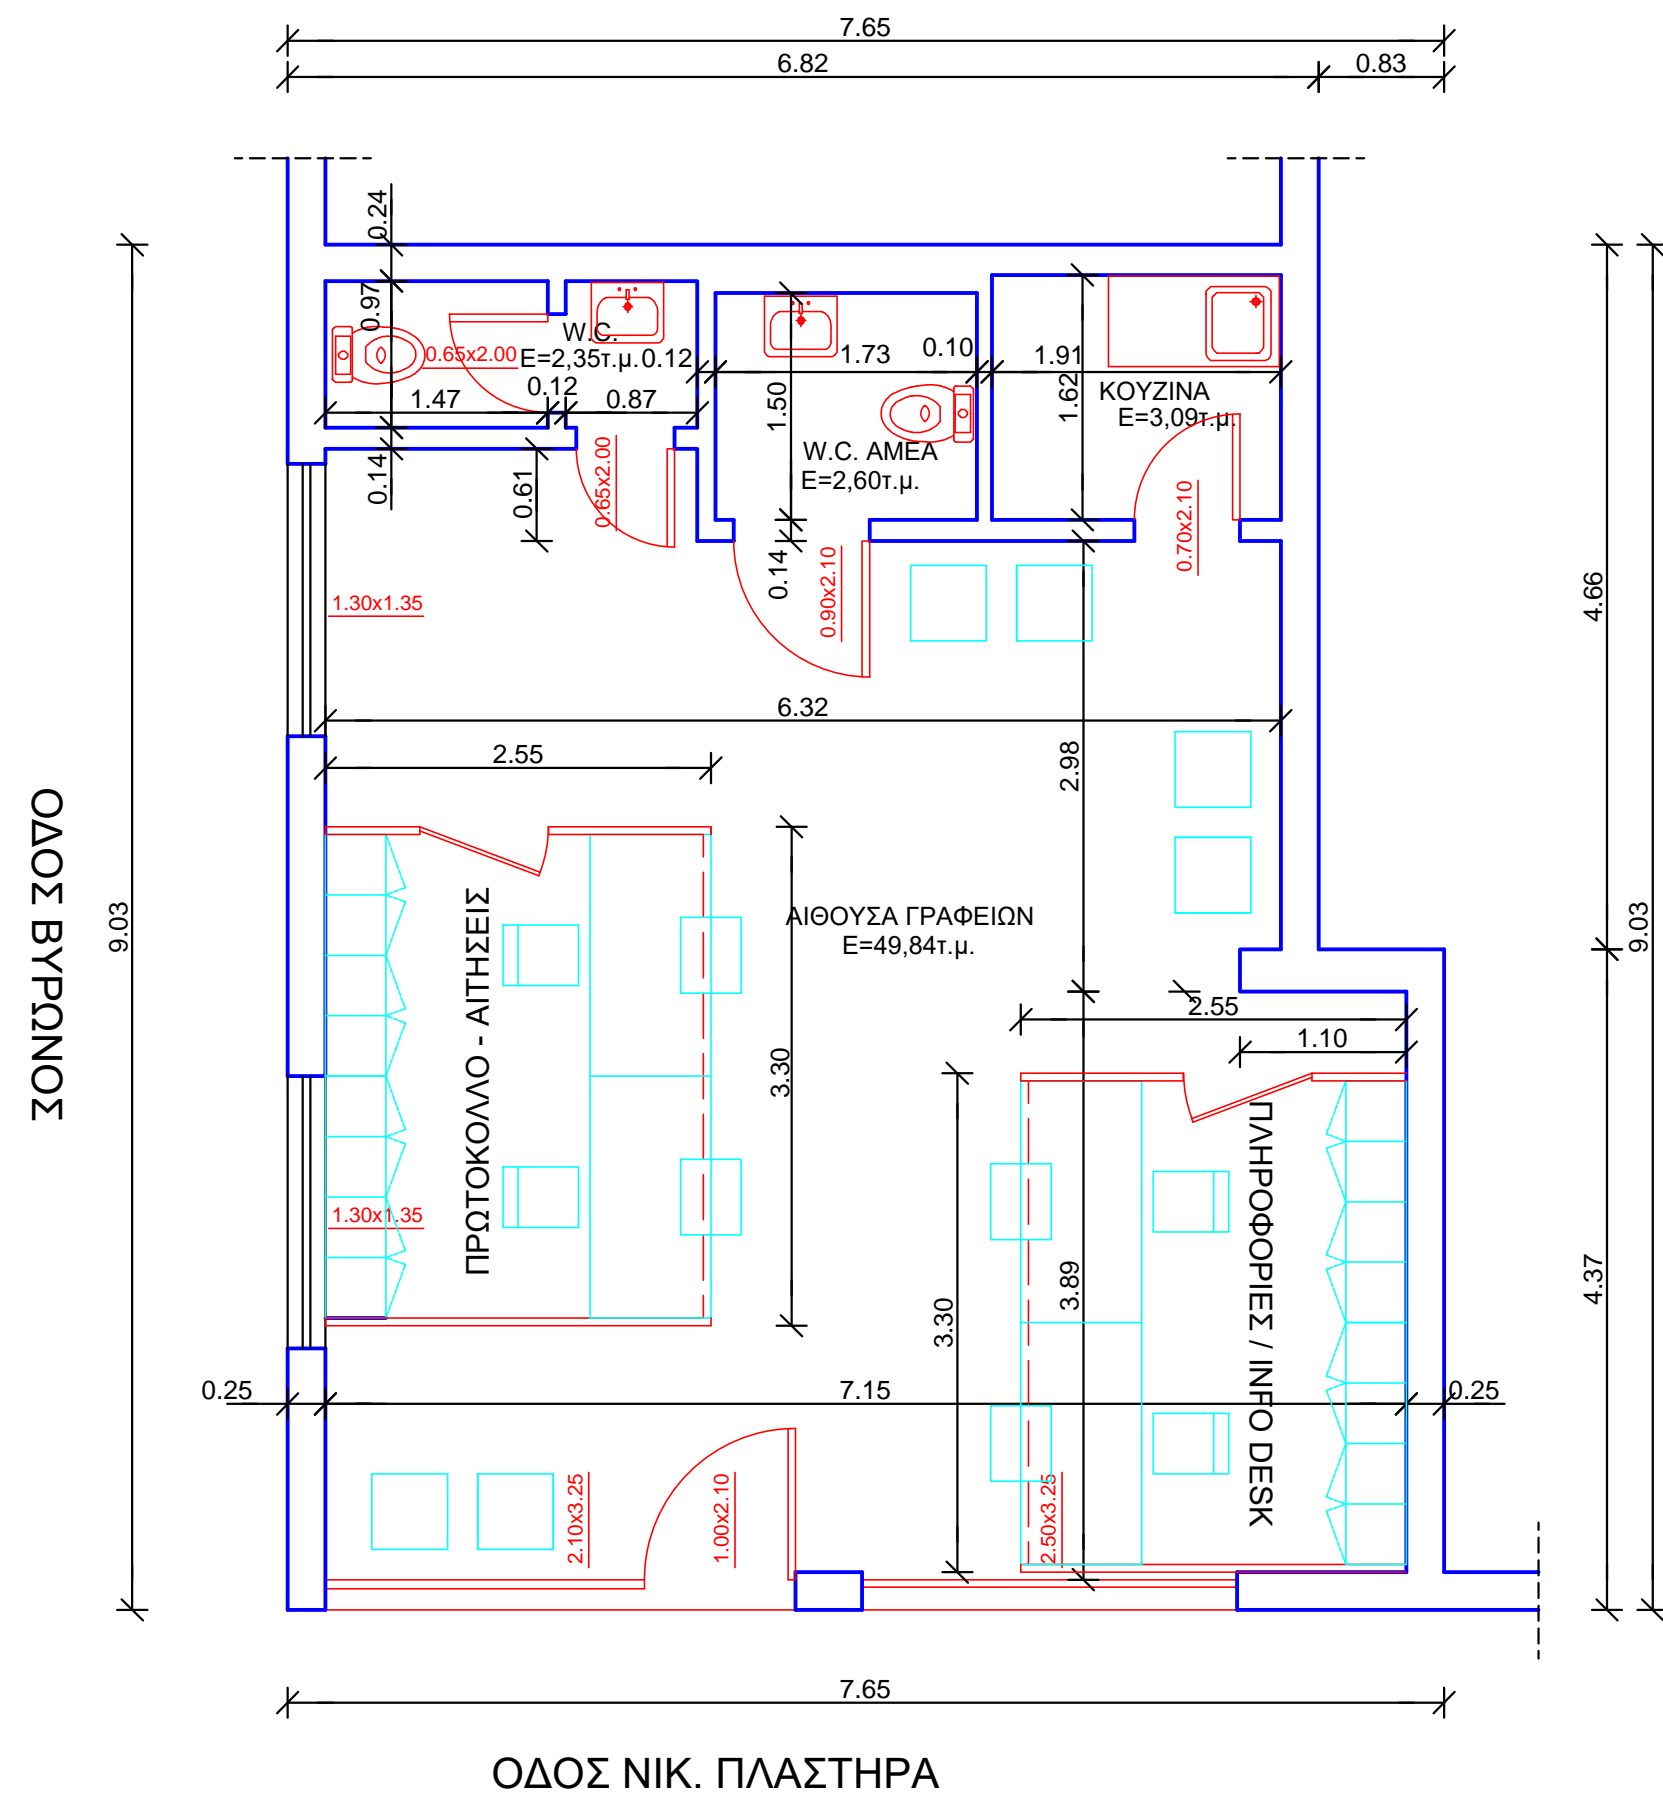


Συνολική Μικτή Επιφάνεια ΚΕΠ : 65,21τ.μ.
Συνολική Καθαρή Επιφάνεια ΚΕΠ : 2,35+2,60+3,09+
+49,84=57,88τ.μ.



ΚΑΤΟΨΗ ΙΣΟΓΕΙΟΥ

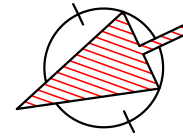

εργοδότης :	ΔΗΜΟΣ ΠΥΔΝΑΣ ΚΟΛΙΝΔΡΟΥ
έργο :	ΕΡΓΑΣΙΕΣ ΑΝΑΚΑΙΝΙΣΗΣ ΓΙΑ ΤΟΝ ΕΚΣΥΧΡΟΝΙΣΜΟ ΤΩΝ ΚΕΠ ΤΟΥ ΔΗΜΟΥ ΠΥΔΝΑΣ ΚΟΛΙΝΔΡΟΥ
θέση έργου :	ΔΗΜΟΣ ΠΥΔΝΑΣ ΚΟΛΙΝΔΡΟΥ Δ.Ε. ΑΙΓΙΝΙΟΥ
μελετητής :	ΔΙΕΥΘΥΝΣΗ ΤΕΧΝΙΚΩΝ ΥΠΗΡΕΣΙΩΝ & ΠΟΛΕΟΔΟΜΙΑΣ ΔΗΜΟΥ ΠΥΔΝΑΣ ΚΟΛΙΝΔΡΟΥ. ΤΜΗΜΑ ΠΟΛΕΟΔΟΜΙΑΣ
θέμα σχεδίου :	ΚΑΤΟΨΗ ΙΣΟΓΕΙΟΥ ΚΕΠ ΑΙΓΙΝΙΟΥ
αριθμός σχεδίου	A1
κλίμακα :	1:50
χρόνος μελέτης :	ΝΟΕΜΒΡΙΟΣ 2022
Ο Προϊστάμενος του Τμήματος Πολεοδομίας της Διεύθυνσης Τεχν.Υπηρεσιών & Πολεοδομίας	

Συνολική Μικτή Επιφάνεια ΚΕΠ : 38,81τ.μ.
Συνολική Καθαρή Επιφάνεια ΚΕΠ : 34,22τ.μ.

ΚΑΤΟΨΗ ΙΣΟΓΕΙΟΥ

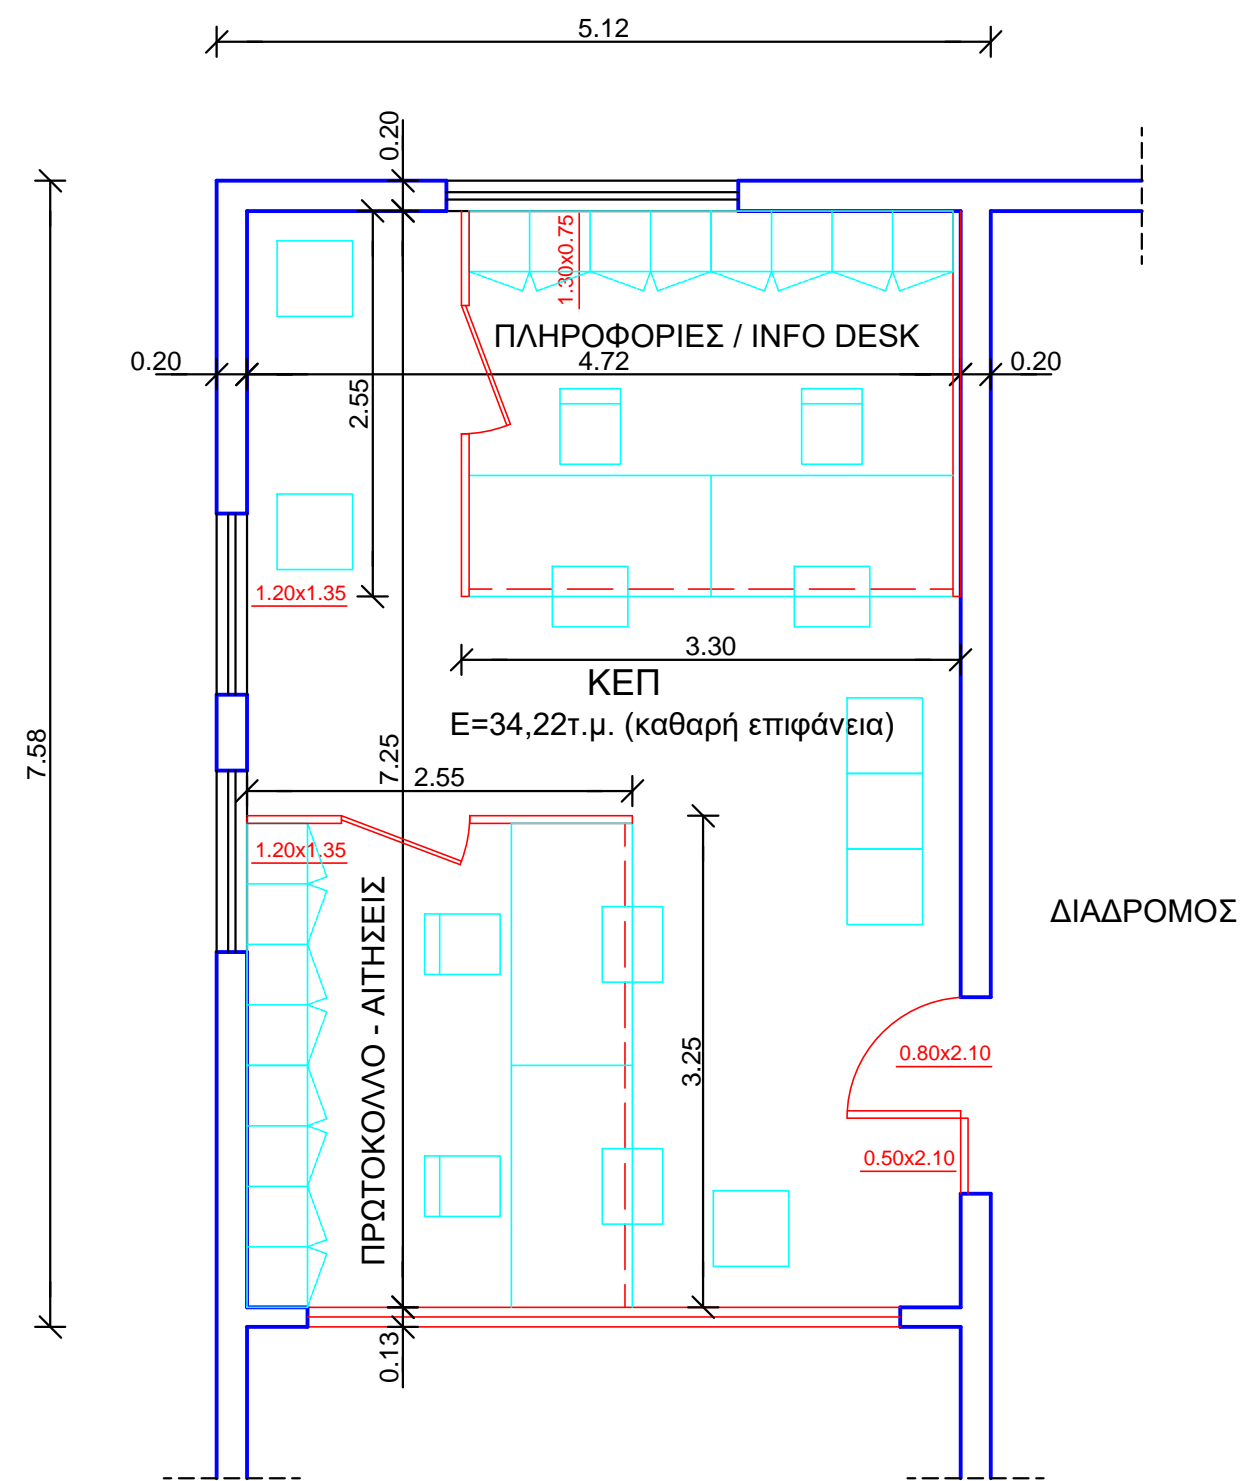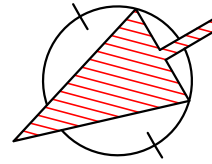

εργοδότης : ΔΗΜΟΣ ΠΥΔΝΑΣ ΚΟΛΙΝΔΡΟΥ

έργο :
ΕΡΓΑΣΙΕΣ ΑΝΑΚΑΙΝΙΣΗΣ ΓΙΑ ΤΟΝ ΕΚΣΥΧΡΟΝΙΣΜΟ ΤΩΝ ΚΕΠ
ΤΟΥ ΔΗΜΟΥ ΠΥΔΝΑΣ ΚΟΛΙΝΔΡΟΥ

θέση έργου : ΔΗΜΟΣ ΠΥΔΝΑΣ ΚΟΛΙΝΔΡΟΥ
Δ.Ε. ΠΥΔΝΑΣ

μελετητής : ΔΙΕΥΘΥΝΣΗ ΤΕΧΝΙΚΩΝ ΥΠΗΡΕΣΙΩΝ & ΠΟΛΕΟΔΟΜΙΑΣ
ΔΗΜΟΥ ΠΥΔΝΑΣ ΚΟΛΙΝΔΡΟΥ. ΤΜΗΜΑ ΠΟΛΕΟΔΟΜΙΑΣ

θέμα σχεδίου : ΚΑΤΟΨΗ ΙΣΟΓΕΙΟΥ
ΚΕΠ ΚΙΤΡΟΥΣ

αριθμός
σχεδίου

A4

κλίμακα : 1:50



χρόνος μελέτης : ΝΟΕΜΒΡΙΟΣ 2022

Ο Προϊστάμενος του Τμήματος Πολεοδομίας
της Διεύθυνσης Τεχν.Υπηρεσιών & Πολεοδομίας



Συνολική Μικτή Επιφάνεια ΚΕΠ : 95,25τ.μ.
 Συνολική Καθαρή Επιφάνεια ΚΕΠ : 7,08+3,07
 +2,50+4,48+6,54+58,40=82,07τ.μ.

ΚΑΤΟΨΗ ΙΣΟΓΕΙΟΥ

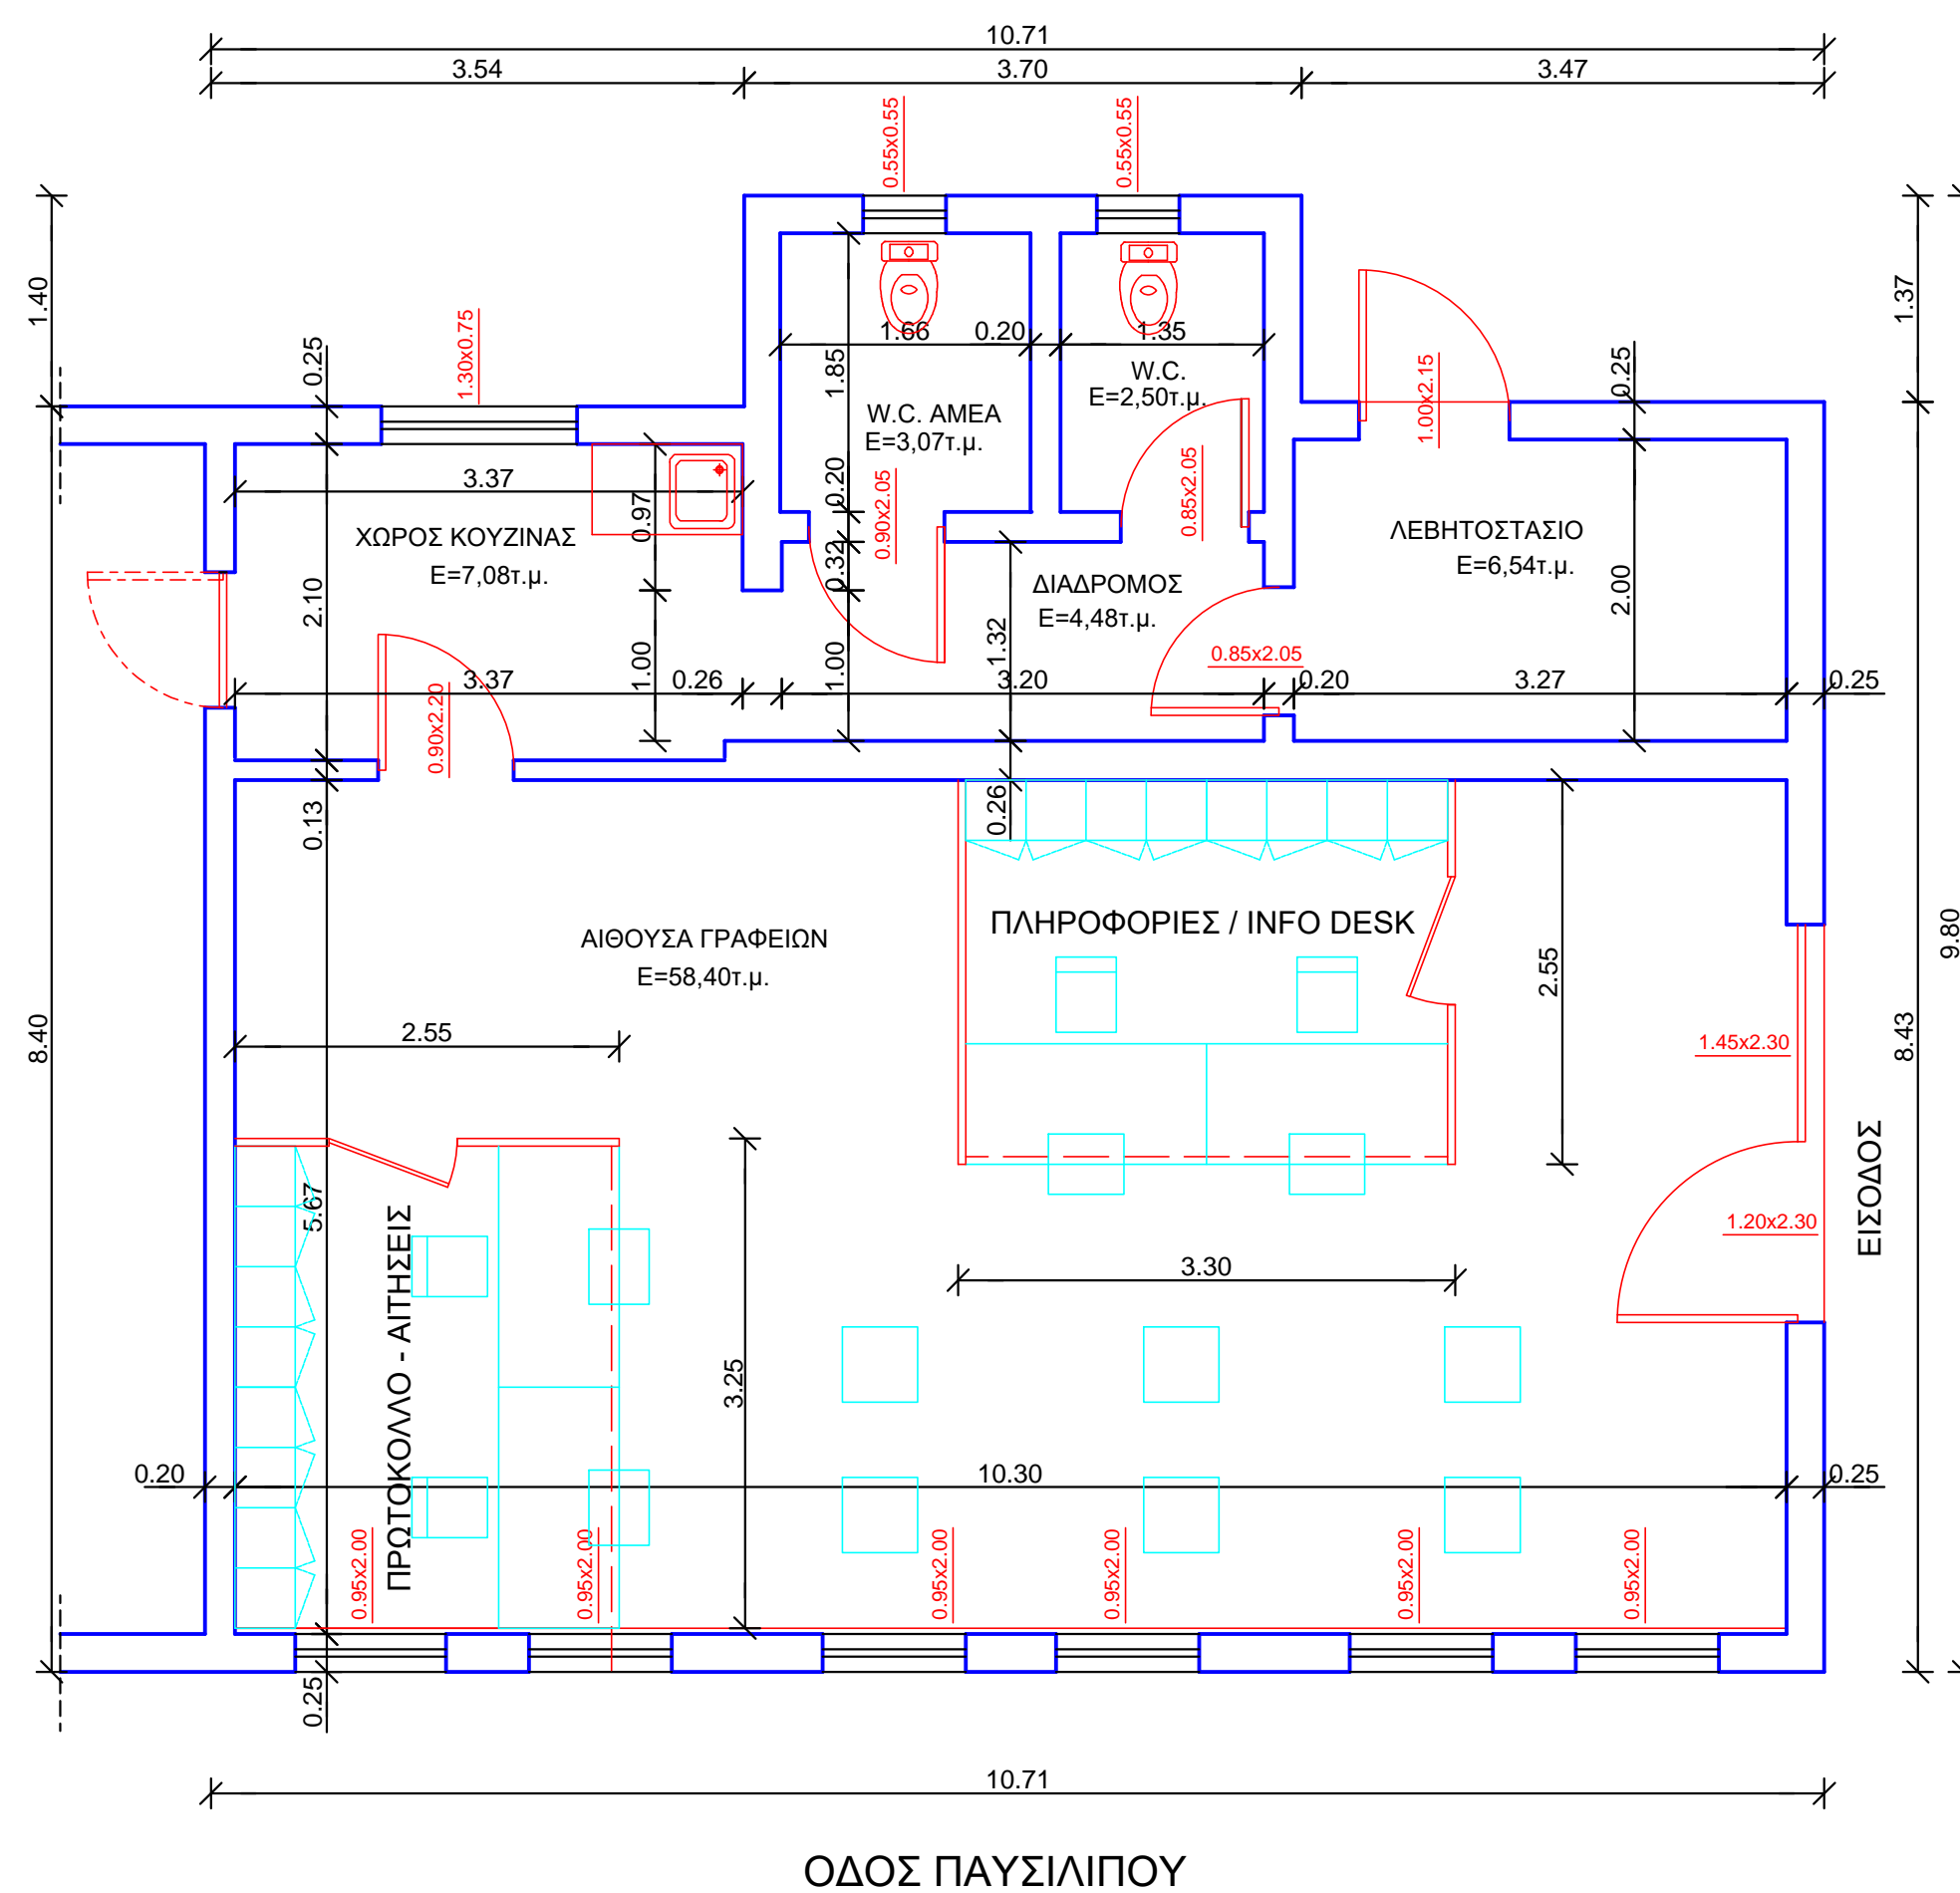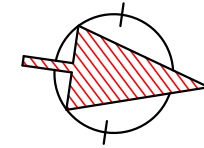

εργοδότης : ΔΗΜΟΣ ΠΥΔΝΑΣ ΚΟΛΙΝΔΡΟΥ

έργο : ΕΡΓΑΣΙΕΣ ΑΝΑΚΑΙΝΙΣΗΣ ΓΙΑ ΤΟΝ ΕΚΣΥΧΡΟΝΙΣΜΟ ΤΩΝ ΚΕΠ ΤΟΥ ΔΗΜΟΥ ΠΥΔΝΑΣ ΚΟΛΙΝΔΡΟΥ

θέση έργου : ΔΗΜΟΣ ΠΥΔΝΑΣ ΚΟΛΙΝΔΡΟΥ
 Δ.Ε. ΚΟΛΙΝΔΡΟΥ

μελετητής : ΔΙΕΥΘΥΝΣΗ ΤΕΧΝΙΚΩΝ ΥΠΗΡΕΣΙΩΝ & ΠΟΛΕΟΔΟΜΙΑΣ
 ΔΗΜΟΥ ΠΥΔΝΑΣ ΚΟΛΙΝΔΡΟΥ. ΤΜΗΜΑ ΠΟΛΕΟΔΟΜΙΑΣ

θέμα σχεδίου : ΚΑΤΟΨΗ ΙΣΟΓΕΙΟΥ
 ΚΕΠ ΚΟΛΙΝΔΡΟΥ

αριθμός
 σχεδίου
A2



κλίμακα : 1:50

χρόνος μελέτης : ΝΟΕΜΒΡΙΟΣ 2022

Ο Προϊστάμενος του Τμήματος Πολεοδομίας
 της Διεύθυνσης Τεχν.Υπηρεσιών & Πολεοδομίας



ΔΡΟΜΟΣ

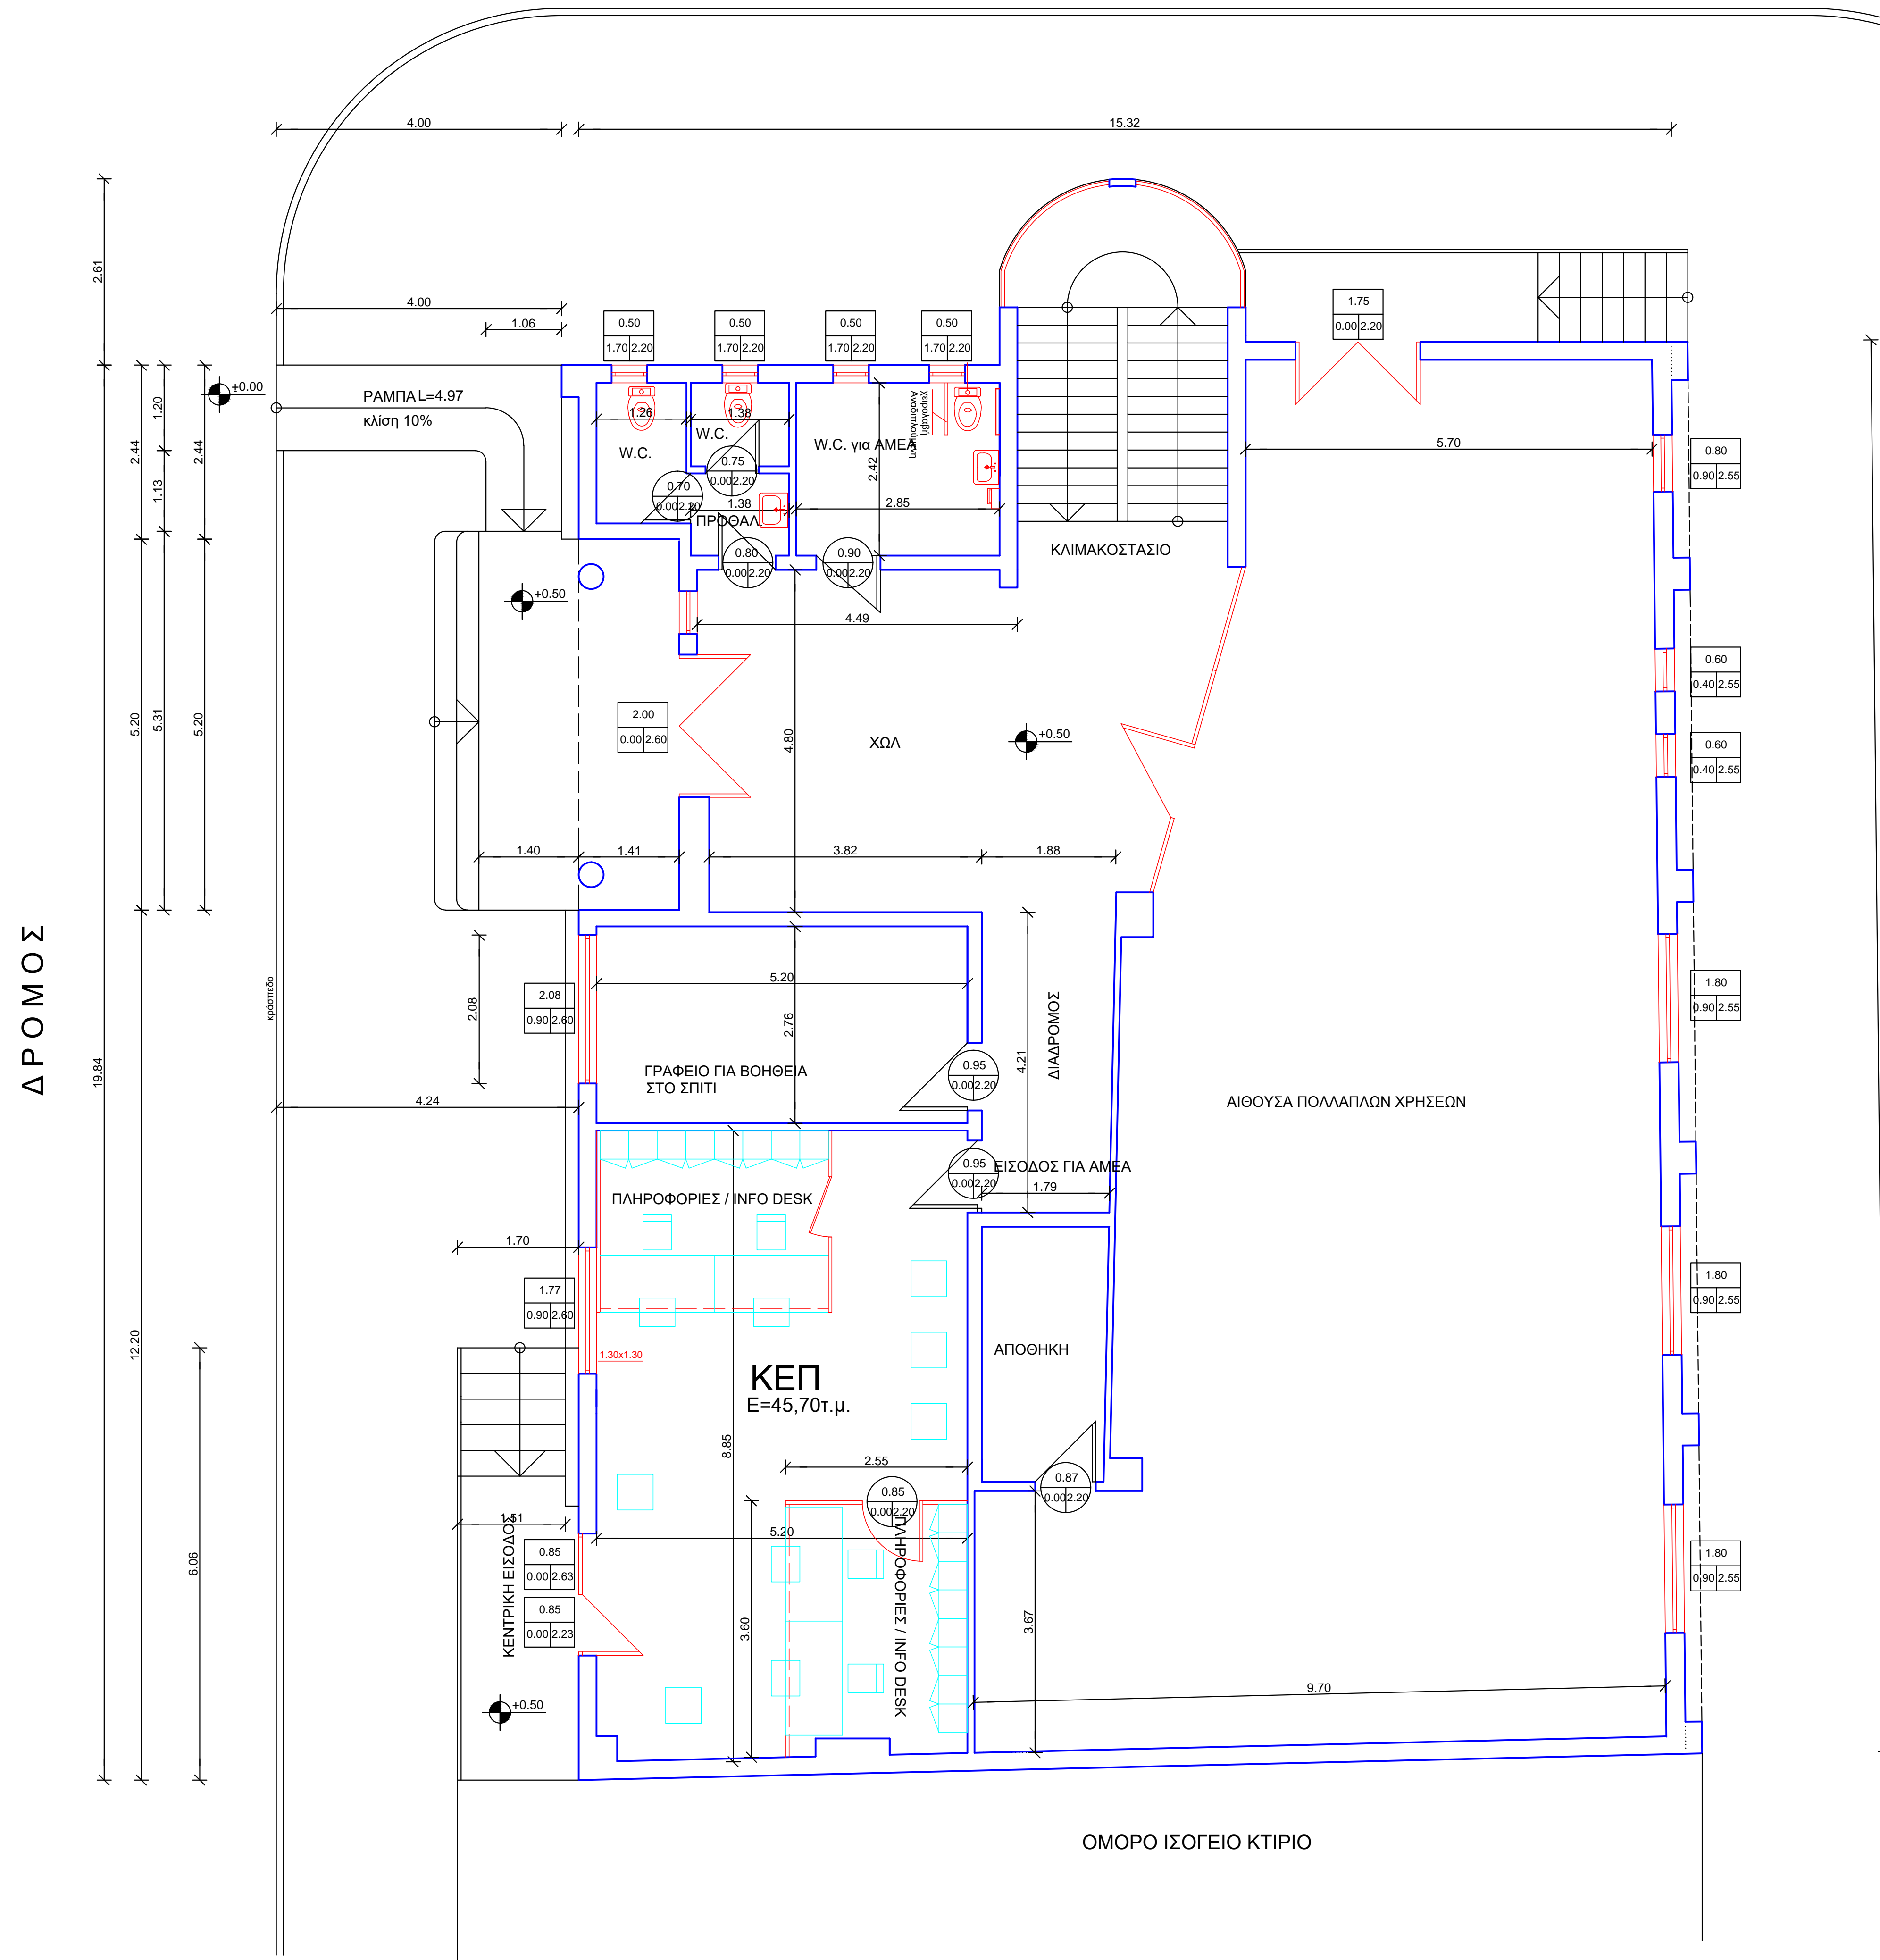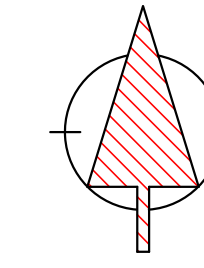

Συνολική Μικτή Επιφάνεια ΚΕΠ : 80,89τ.μ.
 Συνολική Καθαρή Επιφάνεια ΚΕΠ : 38,87+
 6,25+3,68+2,22+7,47+8,84=67,33τ.μ.

εργοδότης : ΔΗΜΟΣ ΠΥΔΝΑΣ ΚΟΛΙΝΔΡΟΥ	
έργο : ΕΡΓΑΣΙΕΣ ΑΝΑΚΑΙΝΙΣΗΣ ΓΙΑ ΤΟΝ ΕΚΣΥΧΡΟΝΙΣΜΟ ΤΩΝ ΚΕΠ ΤΟΥ ΔΗΜΟΥ ΠΥΔΝΑΣ ΚΟΛΙΝΔΡΟΥ	
θέση έργου : ΔΗΜΟΣ ΠΥΔΝΑΣ ΚΟΛΙΝΔΡΟΥ Δ.Ε. ΜΕΘΩΝΗΣ	
μελετητής : ΔΙΕΥΘΥΝΣΗ ΤΕΧΝΙΚΩΝ ΥΠΗΡΕΣΙΩΝ & ΠΟΛΕΟΔΟΜΙΑΣ ΔΗΜΟΥ ΠΥΔΝΑΣ ΚΟΛΙΝΔΡΟΥ. ΤΜΗΜΑ ΠΟΛΕΟΔΟΜΙΑΣ	
θέμα σχεδίου : ΚΑΤΟΨΗ ΙΣΟΓΕΙΟΥ ΚΕΠ ΜΑΚΡΥΓΙΑΛΟΥ	αριθμός σχεδίου : A3
κλίμακα : 1:50	
χρόνος μελέτης : ΝΟΕΜΒΡΙΟΣ 2022	
Ο Προϊστάμενος του Τμήματος Πολεοδομίας της Διεύθυνσης Τεχν.Υπηρεσιών & Πολεοδομίας	